Поз	Наименование	Описание	Кол	Ед.изм.	Примечание
1	Корпус	Стеклопластик	1	шт	–
2	Колодец	Стеклопластик	3	шт	–
3	Крышка колодца	Стеклопластик	3	шт	С патефонными замками
4	Вентиляция угловая	ПВХ, Dn110	3	к-т	–
5	Лестница	Нержавеющая сталь	5	шт	–
6	Подводящий патрубок	ПВХ, Dn250	1	шт	Раструб
7	Отводящий патрубок	ПВХ, Dn250	1	шт	–
8	Коалесцентный модуль	350 х 500 х 1200	8	шт	–
9	Сорбент	Для очистных сооружений	5,9	$м^3$	–
10	Фильтр ЭФВП	D160 х 1000	6	шт	–

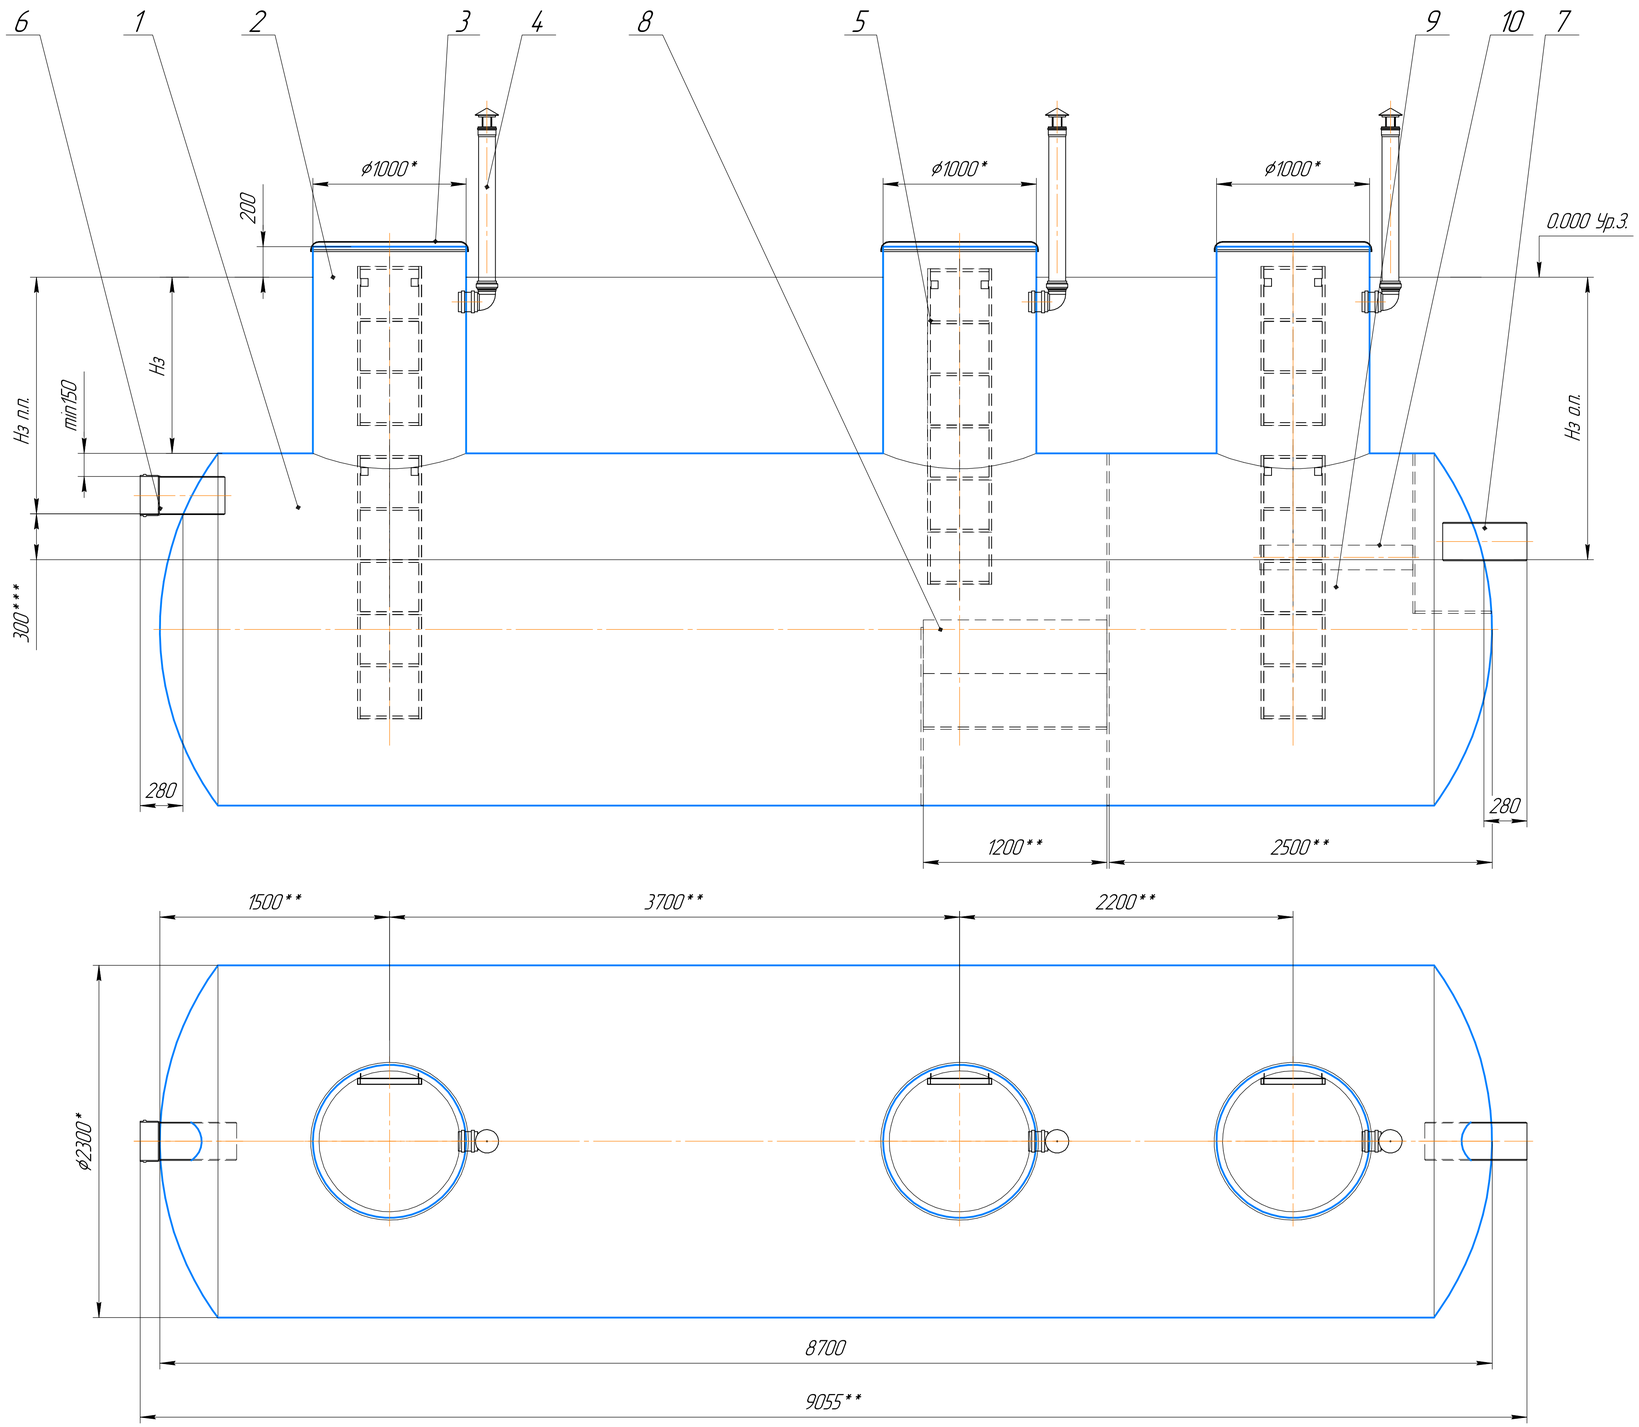

Нз – глубина заложения ёмкости, в соответствии с проектом
Нз п.п. – глубина заложения подводящего патрубка
Нз о.п. – глубина заложения отводящего патрубка (ниже Нз п.п. не менее чем на половину диаметра подводящего патрубка)

Дополнительная комплектация
(не входит в стоимость стандартной комплектации):
- Датчик уровня песка кабель 10м
- Датчик уровня масла/жира кабель 10м
- Датчик уровня Жидкости кабель 10м
- Кабельный ввод ПВХ Dn50

Примечание:
1 *– внутренний размер
2 ** – справочный размер
3*** – рекомендуемый размер
4. Масса КСО в сборе с учётом загрузки сорбента, без учёта колодцев равна 2170 кг ± 5%

Изм.	Лист	№ докум.	Подп.	Дата
Разраб.				
Пров.				
Т.контр.				
Н.контр.				
Утв.				

221007-02-КС035 СБ

БиоПроект-КС035

Лит.	Масса	Масштаб
		1:20

Лист | Листов 1

BIOPROJECT БИОПРОЕКТ.РФ

Копировал

Формат А1

Перв. примен.
Справ. №
Подп. и дата
Инв. № дубл.
Взам. инв. №
Подп. и дата
Инв. № подл.