

Перв. примен.

Справ. №


Подп. и дата

Инв. № дубл.

Взам. инв. №

Подп. и дата

Инв. № подл.

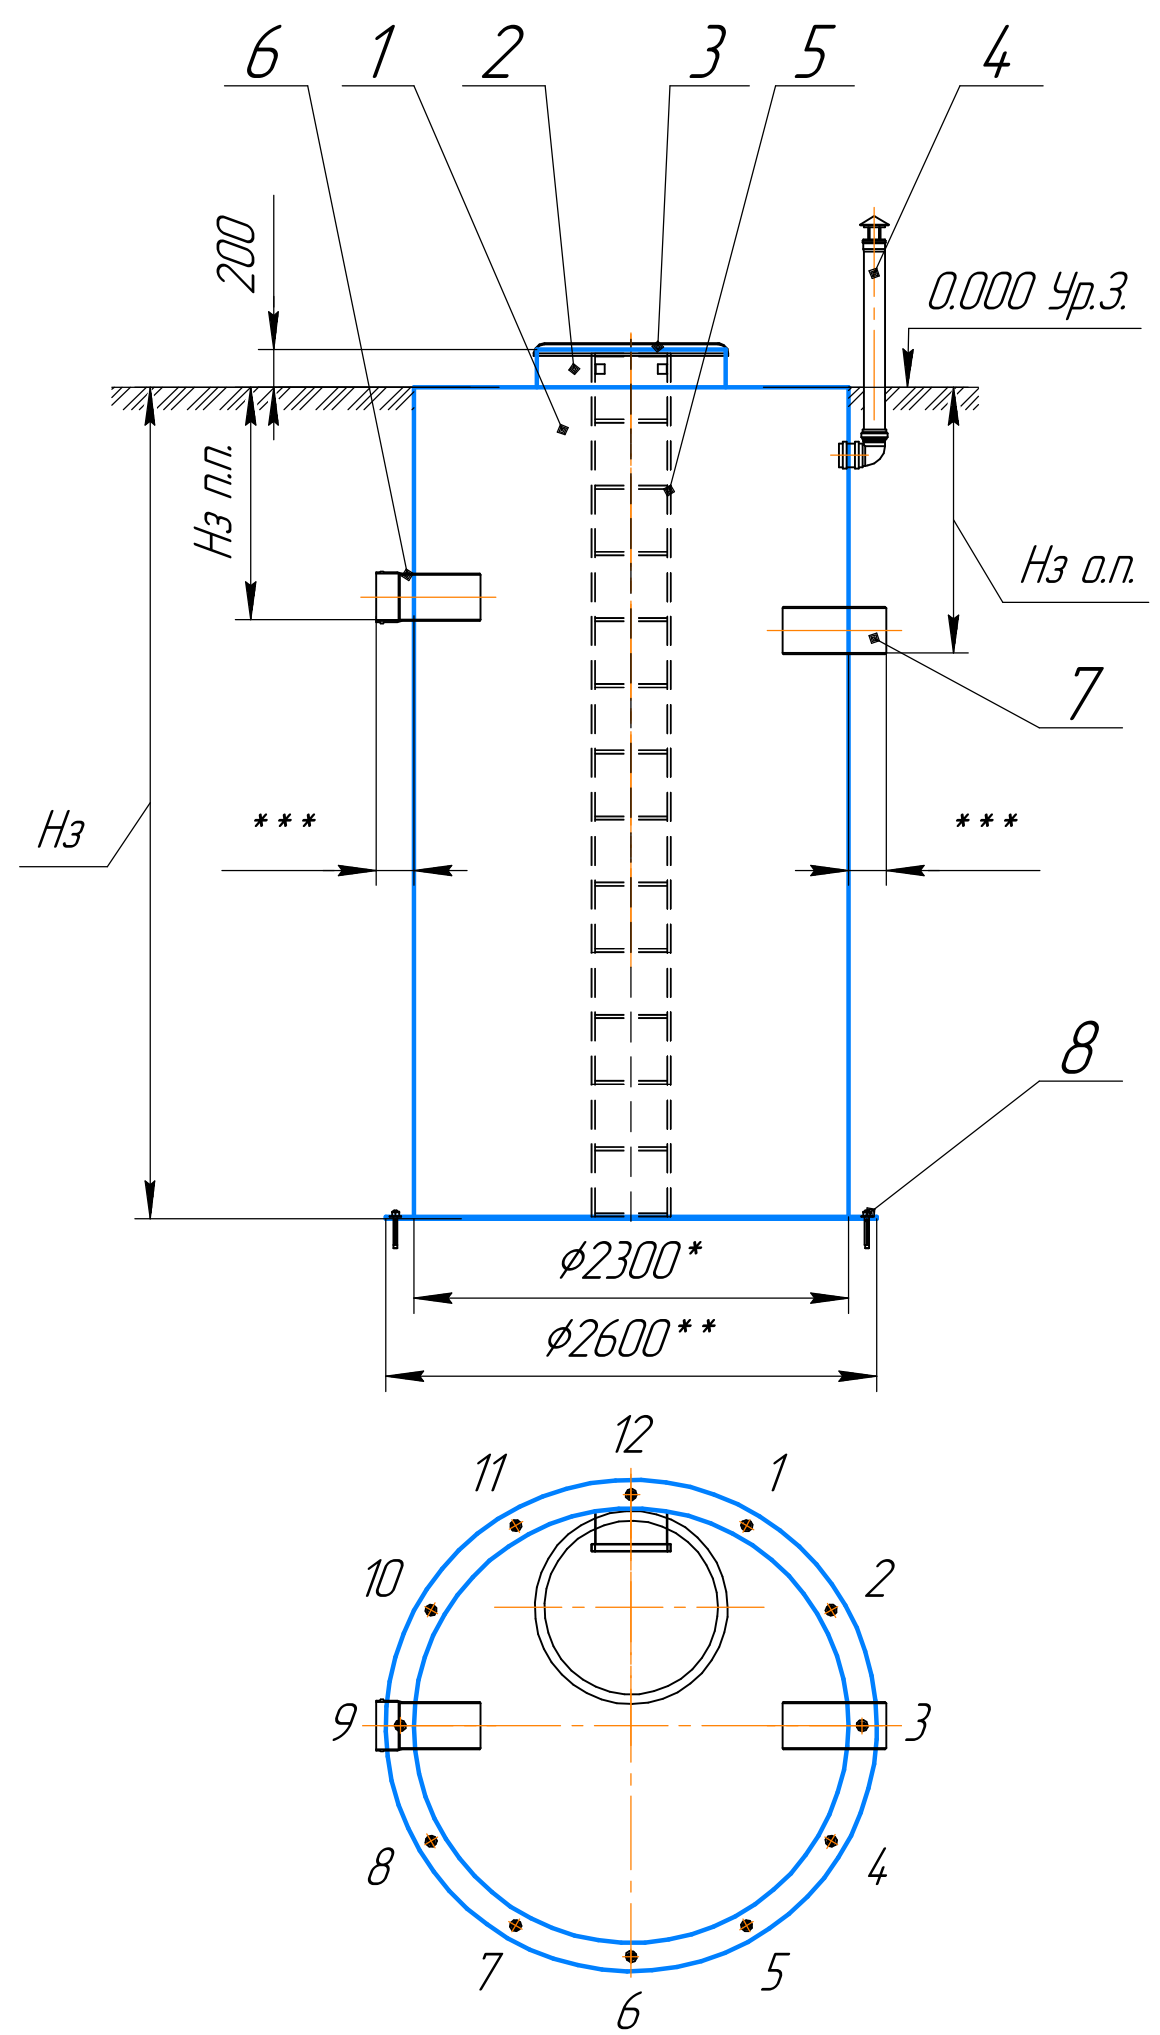

Поз	Наименование	Описание	Кол	Ед.изм.	Примечание
1	Корпус	Стеклопластик	1	шт	-
2	Колодец	Стеклопластик			
3	Крышка колодца	Стеклопластик	1	шт	С патефонными замками
4	Вентиляция угловая	ПВХ, Dn110	1	к-т	-
5	Лестница	Нержавеющая сталь	1	шт	-
6	Подводящий патрубкок	-	1	шт	не входит в стандартную комплектацию
7	Отводящий патрубкок	-	1	шт	не входит в стандартную комплектацию
8	Анкер клиновоей	Оц. сталь	1	к-т	12 шт

Hз - глубина заложения ёмкости, в соответствии с проектом  
Hз п.п. - глубина заложения подводящего патрубка (при наличии)  
Hз а.п. - глубина заложения отводящего патрубка (при наличии)

#### Дополнительная комплектация

(не входит в стоимость стандартной комплектации):

- Датчик уровня песка кабель 10м
- Датчик уровня масла/жира кабель 10м
- Датчик уровня Жидкости кабель 10м
- Кабельный ввод ПВХ Dn50
- Патрубки

#### Примечание:

- \* - внутренний размер
- \*\* - справочный размер
- \*\*\* - вылет патрубка зависит от диаметра, материала и типа присоединения патрубка
4. Масса указана для изделия в стандартной комплектации и высотой 3 метра

Изм.	Лист	№ докум.	Подп.	Дата	<b>БиоПроект-РК</b>	Лит.	Масса	Масштаб
Разраб.							623	1:40
Пров.						Лист	Листов	1
Т.контр.						<b>БИОПРОЕКТ . РФ</b>		
Н.контр.								
Утв.								