

221007-01-HP40 СБ

Перв. примен.

Справ. №

Подп. и дата

Инв. № дубл.


Взам. инв. №

Подп. и дата

Инв. № подл.

| Поз | Наименование | Описание | Кол | Ед.изм. | Примечание |
|-----|----------------------|-------------------|-----|---------|-----------------------|
| 1 | Корпус | Стеклопластик | 1 | шт | - |
| 2 | Колодец | Стеклопластик | 1 | шт | - |
| 3 | Крышка колодца | Стеклопластик | 1 | шт | С патефонными замками |
| 4 | Вентиляция угловая | ПВХ, Dn110 | 1 | к-т | - |
| 5 | Лестница | Нержавеющая сталь | 2 | шт | - |
| 6 | Подводящий патрубков | ПВХ, Dn200 | 1 | шт | Раструб |
| 7 | Отводящий патрубков | ПВХ, Dn200 | 1 | шт | - |

Hz - глубина заложения ёмкости, в соответствии с проектом
 Hz п.п. - глубина заложения подводящего патрубков (при наличии)
 Hz о.п. - глубина заложения отводящего патрубков (при наличии)

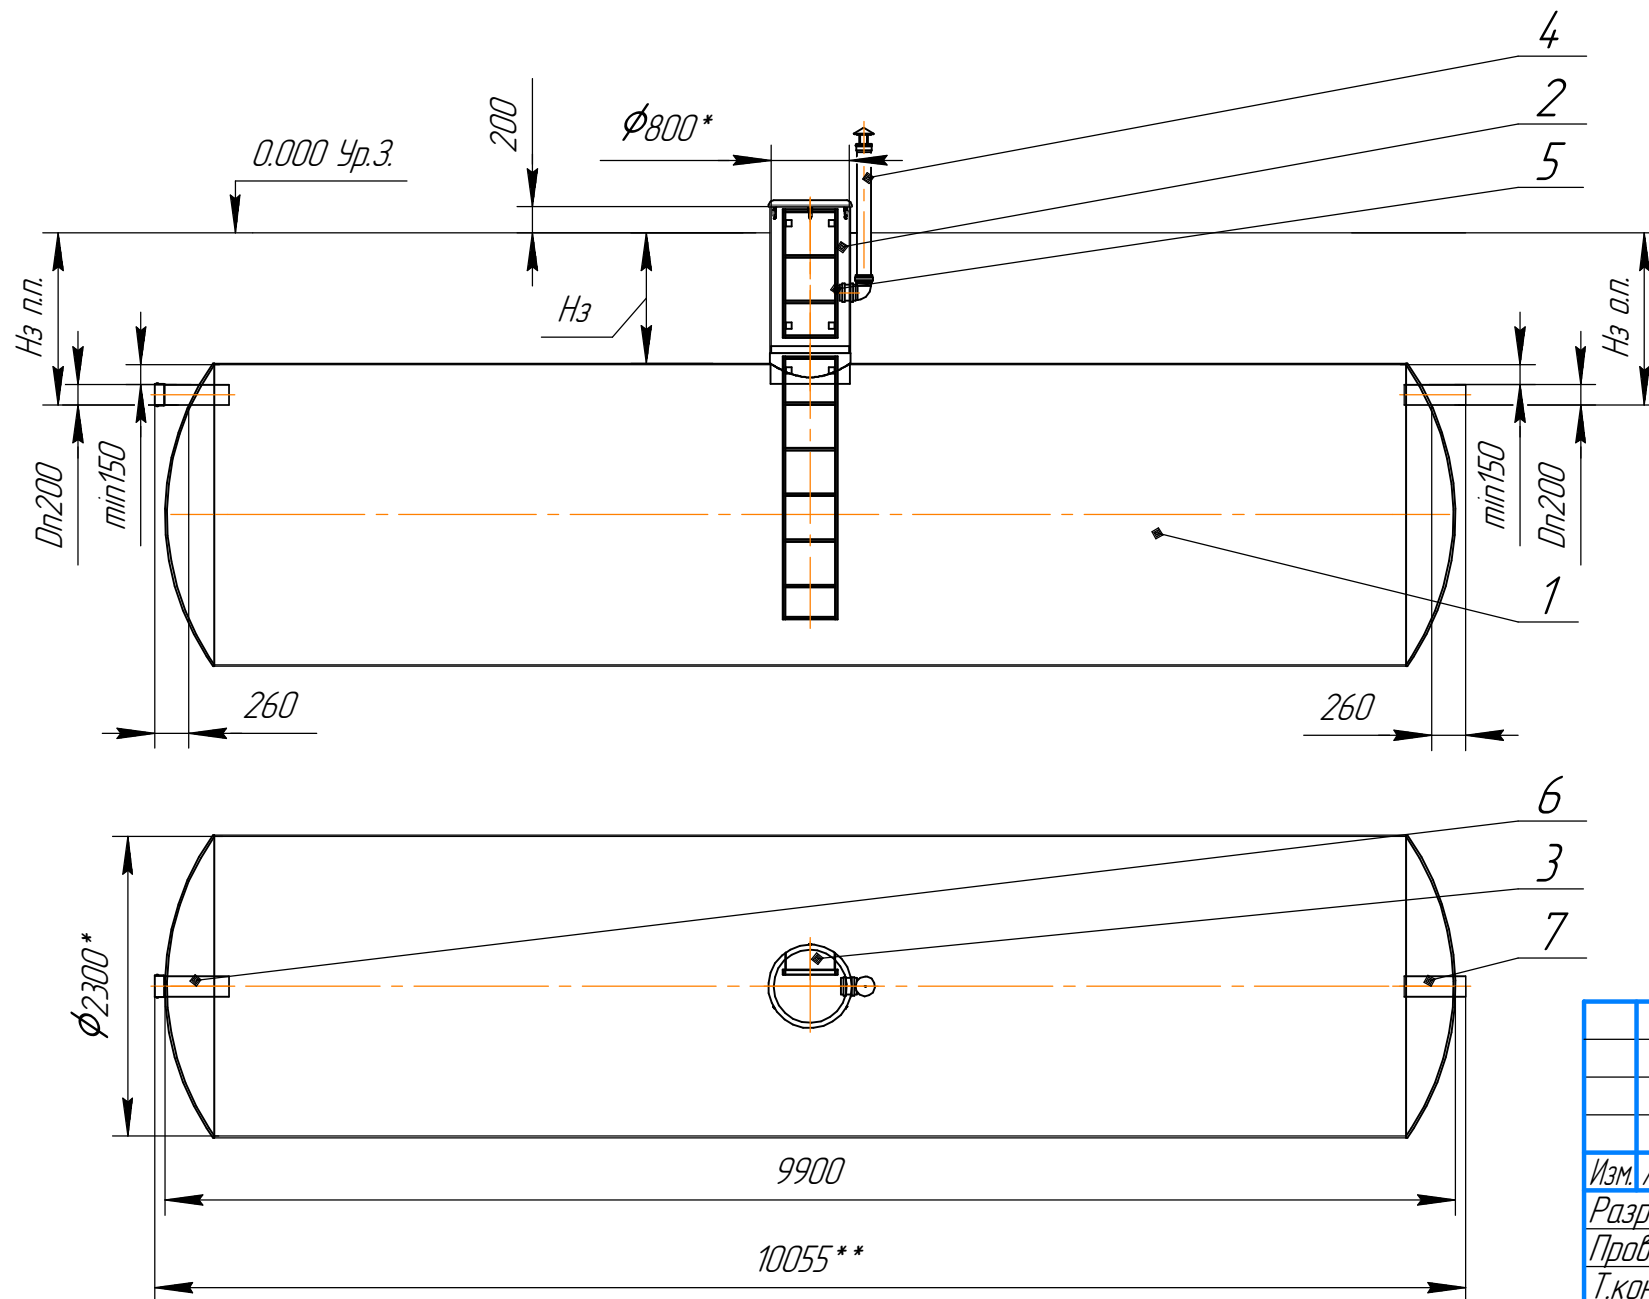

Дополнительная комплектация
 (не входит в стоимость стандартной комплектации):

- Датчик уровня песка кабель 10м
- Датчик уровня масла/жира кабель 10м
- Датчик уровня Жидкости кабель 10м
- Кабельный ввод ПВХ Dn50

Примечание:

- 1 *- внутренний размер
- 2 ** - справочный размер
- 3. Масса указана для изделия глубиной заложения 3 метра и 1 колодцем

| | | | | | | | | |
|----------|------|----------|-------|--------------------------|-----------------------|----------------------------------|--------|---------|
| | | | | 221007-01-HP40 СБ | | | | |
| Изм. | Лист | № докум. | Подп. | Дата | БиоПроект-HP40 | Лит. | Масса | Масштаб |
| Разраб. | | | | | | | 1387 | 1:58 |
| Пров. | | | | | | Лист | Листов | 1 |
| Т.контр. | | | | | | БИОПРОЕКТ БИОПРОЕКТ.РФ | | |
| Н.контр. | | | | | | | | |
| Утв. | | | | | | | | |