


Поз	Наименование	Описание	Кол	Ед.изм.	Примечание
1	Корпус	Стеклопластик	1	шт	-
2	Колодец	Стеклопластик	1	шт	-
3	Крышка колодца	Стеклопластик	1	шт	С патефонными замками
4	Вентиляция угловая	ПВХ, Dn110	1	к-т	-
5	Лестница	Нержавеющая сталь	2	шт	-
6	Подводящий патрубкок	ПВХ, Dn500	1	шт	Раструб
7	Отводящий патрубкок	ПВХ, Dn500	1	шт	-

Перв. примен.
Справ. №

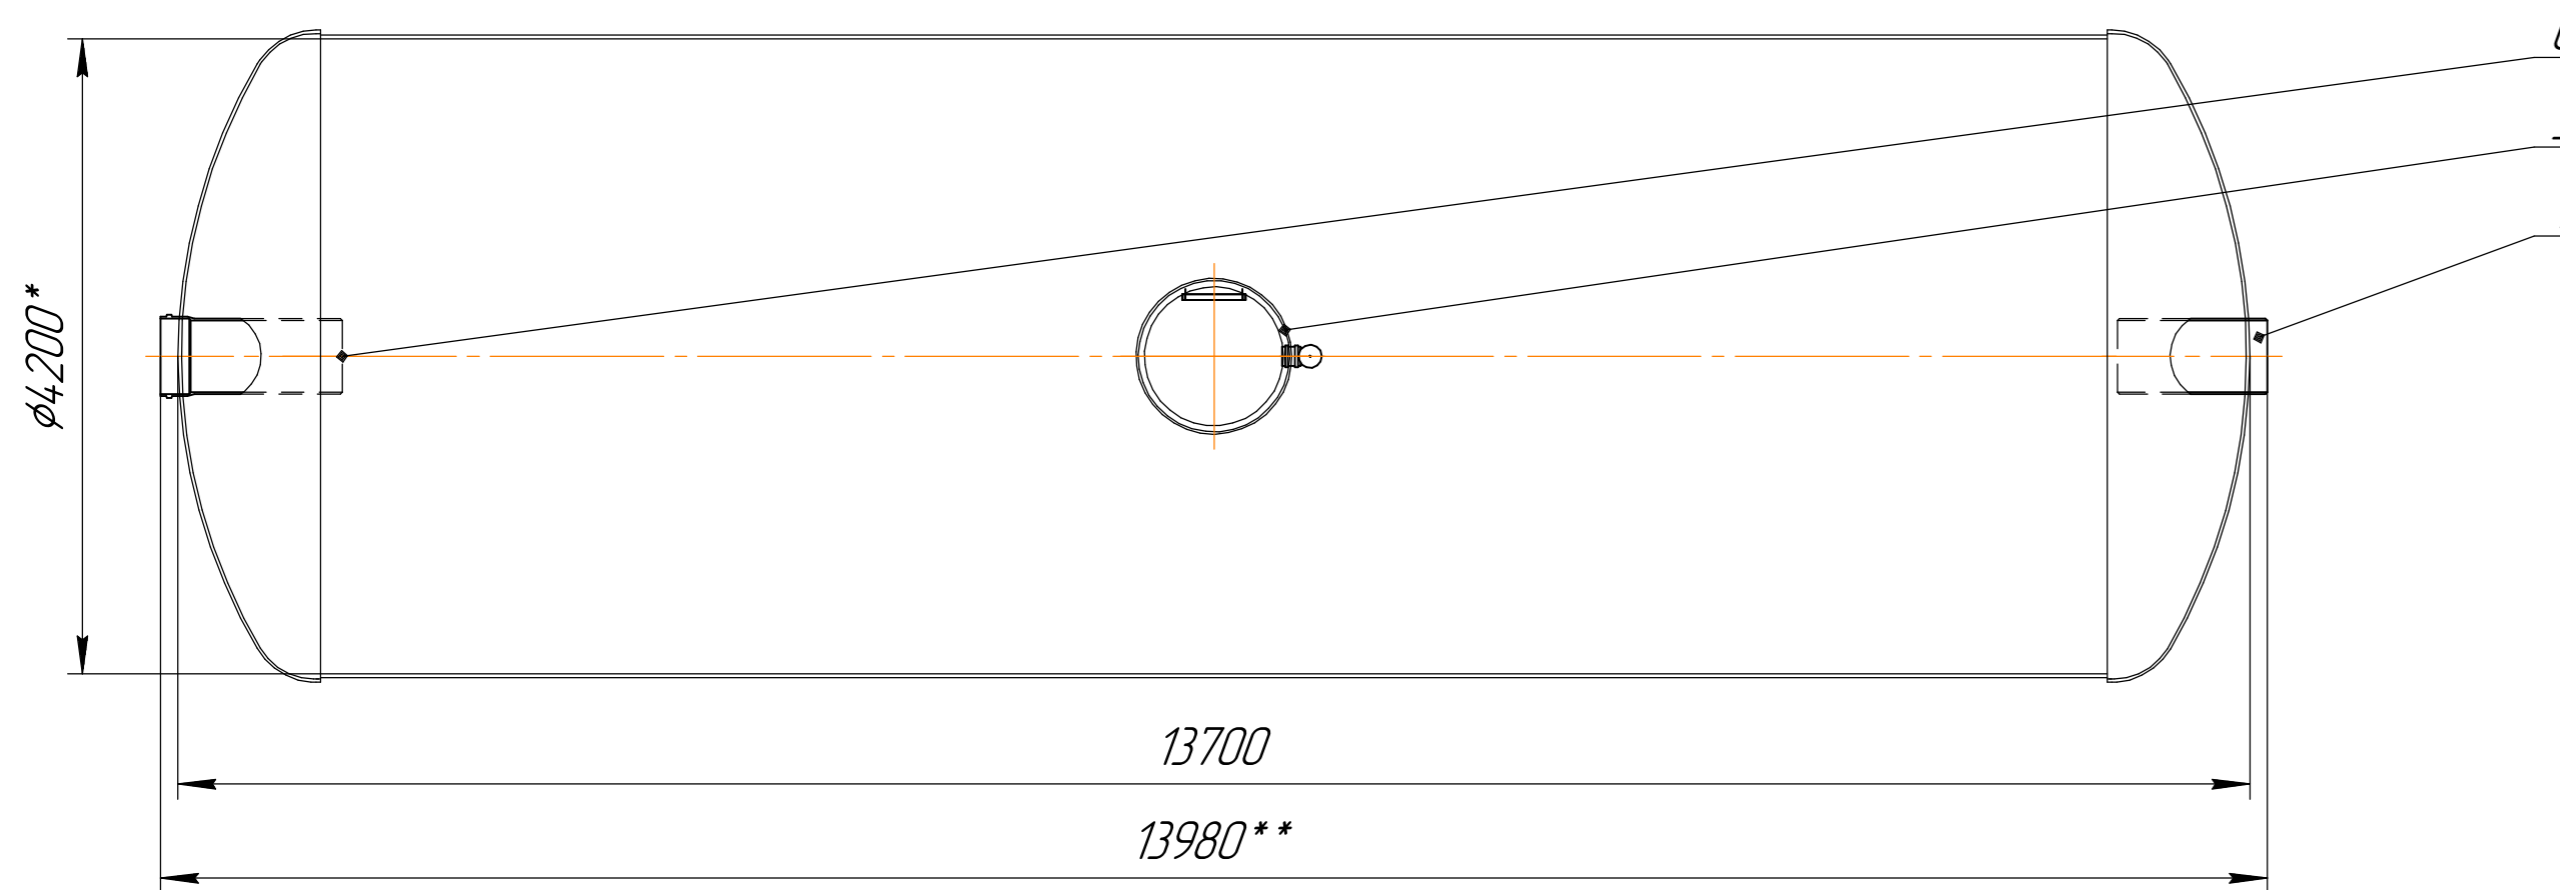

Hз - глубина заложения ёмкости, в соответствии с проектом
Hз п.п. - глубина заложения подводящего патрубдка (при наличии)
Hз о.п. - глубина заложения отводящего патрубдка (при наличии)

Дополнительная комплектация
(не входит в стоимость стандартной комплектации):
- Датчик уровня песка кабель 10м
- Датчик уровня масла/жира кабель 10м
- Датчик уровня Жидкости кабель 10м
- Кабельный ввод ПВХ Dn50

Примечание:
1* - внутренний размер
2** - справочный размер
3. Масса указана для изделия глубиной заложения 3 метра и 1 колодцем

Изм. №, дата
Взам. инв. №, Инв. № дубл., Подп. и дата
Подп. и дата
Изм. № подл.

221007-01-HP180 СБ			
Изм. Лист	№ докум.	Подп.	Дата
Разраб.			
Проб.			
Т.контр.			
Н.контр.			
Утв.			
БиоПроект-HP180		Лит.	Масса
		7103	150
		Лист	Листов
		1	1
БИОПРОЕКТ		БИОПРОЕКТ.РФ	