Сорбционный фильтр БиоПроект–СФ–50

План

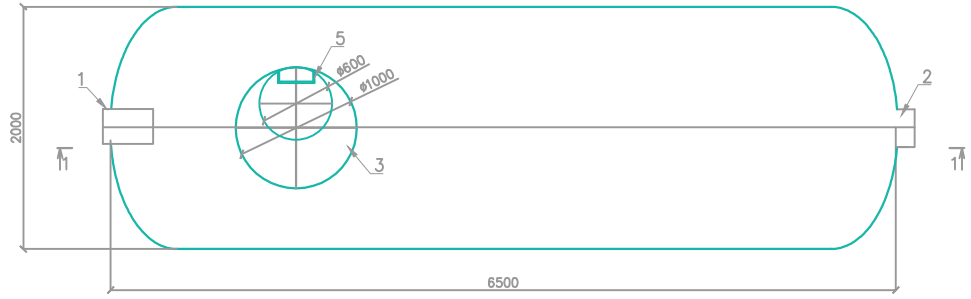

Разрез 1–1

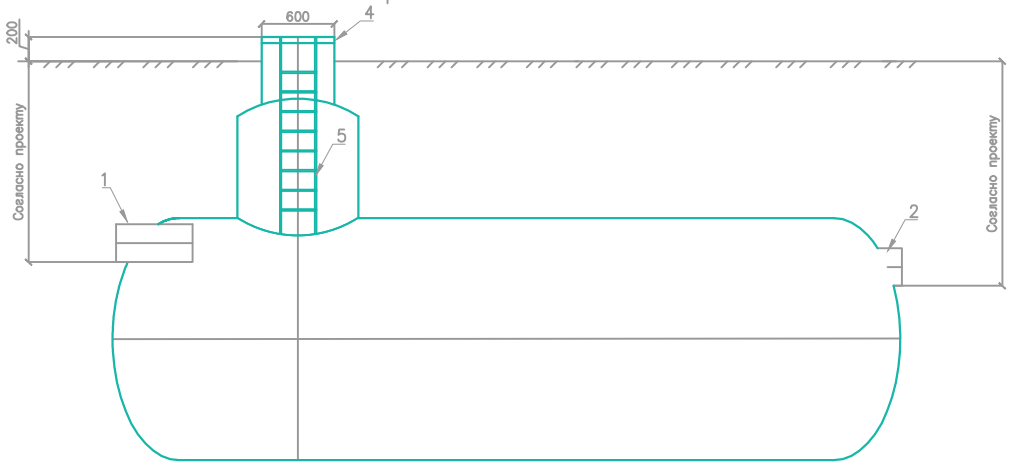

Спецификация:

1. Подводящий трубопровод DN315 – 1 шт.
2. Отводящий трубопровод DN315 – 1 шт.
3. Колодец обслуживания – 1 шт.
4. Крышка стеклопластиковая – 1 шт.
5. Лестница – 1 шт.

Примечание:

Материал корпуса – стеклопластик

						БиоПроект–СФ–50	
Изм.	Кол.уч.	Лист	N док.	Подп.	Дата		
Разработал							Стадия: — / Лист: 1 / Листов: 1
Проверил							
Утвердил							
							ООО "БиоПроект"