

221007-01-HP50 СБ

Перв. примен.

Справ. №

Подп. и дата


Инд. № дубл.

Взам. инв. №

Подп. и дата

Инд. № подл.

Поз	Наименование	Описание	Кол	Ед.изм.	Примечание
1	Корпус	Стеклопластик	1	шт	-
2	Колодец	Стеклопластик	1	шт	-
3	Крышка колодца	Стеклопластик	1	шт	С патефонными замками
4	Вентиляция угловая	ПВХ, Dn110	1	к-т	-
5	Лестница	Нержавеющая сталь	2	шт	-
6	Подводящий патрубкок	ПВХ, Dn200	1	шт	Раструб
7	Отводящий патрубкок	ПВХ, Dn200	1	шт	-

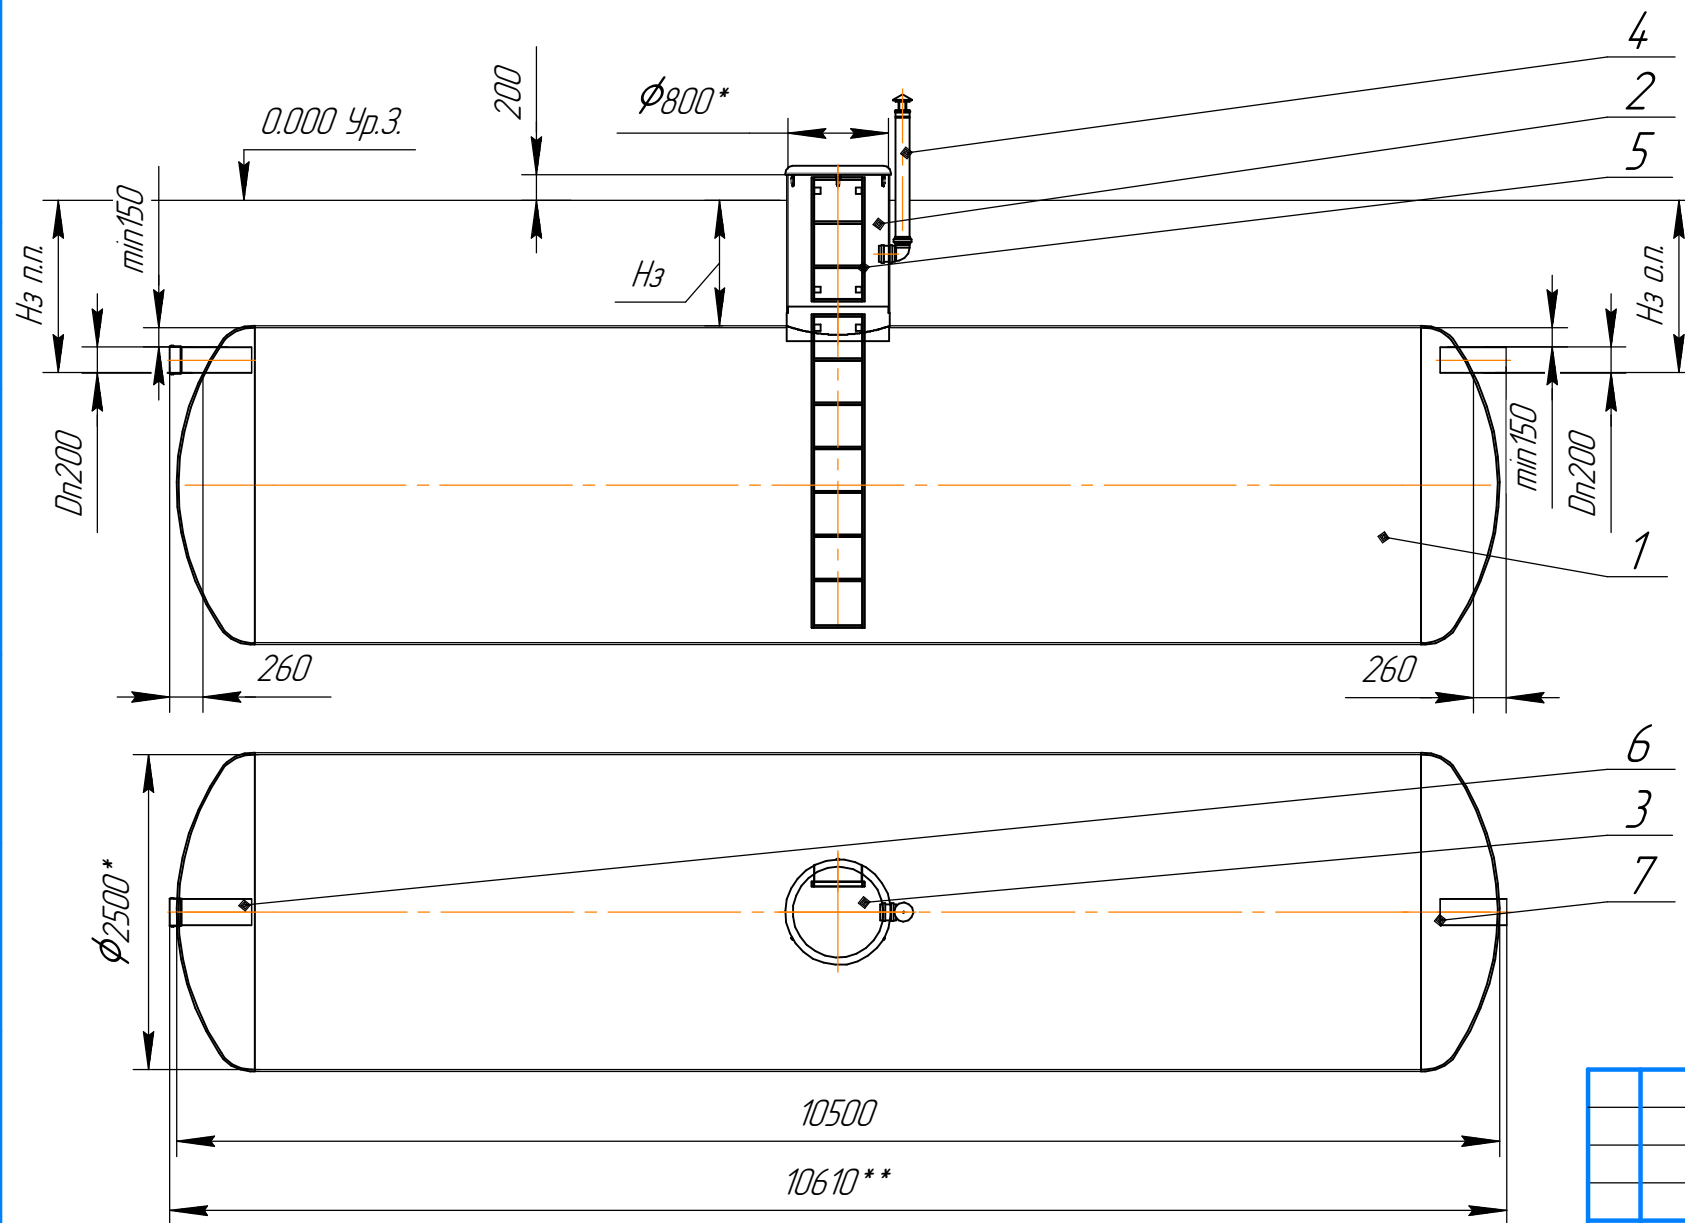

- 4 Hз - глубина заложения ёмкости, в соответствии с проектом
- 2 Hз п.п. - глубина заложения подводящего патрубкок (при наличии)
- 5 Hз о.п. - глубина заложения отводящего патрубкок (при наличии)


Дополнительная комплектация

(не входит в стоимость стандартной комплектации):

- Датчик уровня песка кабель 10м
- Датчик уровня масла/жира кабель 10м
- Датчик уровня Жидкости кабель 10м
- Кабельный ввод ПВХ Dn50

Примечание:

- 1 * - внутренний размер
- 2 ** - справочный размер
- 3. Масса указана для изделия глубиной заложения 3 метра и 1 колодцем

				221007-01-HP50 СБ			
Изм.	Лист	№ докум.	Подп.	Дата	Лит.	Масса	Масштаб
Разраб.						1670	1:60
Пров.					Лист	Листов	1
Т.контр.							
Н.контр.							
Утв.							