Бензомаслоотделитель БиоПроект–БМО–50

План

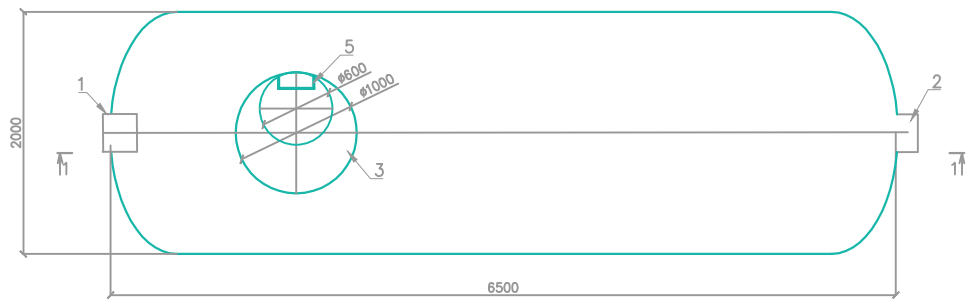

Разрез 1–1

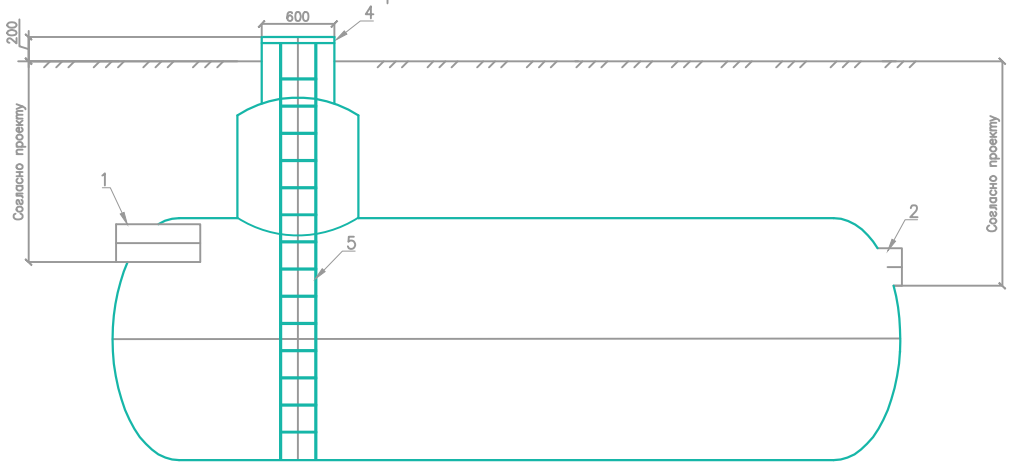

Спецификация:

1. Подводящий трубопровод DN315 – 1 шт.
2. Отводящий трубопровод DN315 – 1 шт.
3. Колодец обслуживания – 1 шт.
4. Крышка стеклопластиковая – 1 шт.
5. Лестница – 1 шт.

Примечание:

Материал корпуса – стеклопластик

Изм.	Кол.уч.	Лист	N док.	Подп.	Дата	
Разработал						
Проверил						
Утвердил						

БиоПроект–БМО–50

Стадия	Лист	Листов
	1	1

ООО "БиоПроект"