Бензомаслоотделитель БиоПроект–БМО–80

План

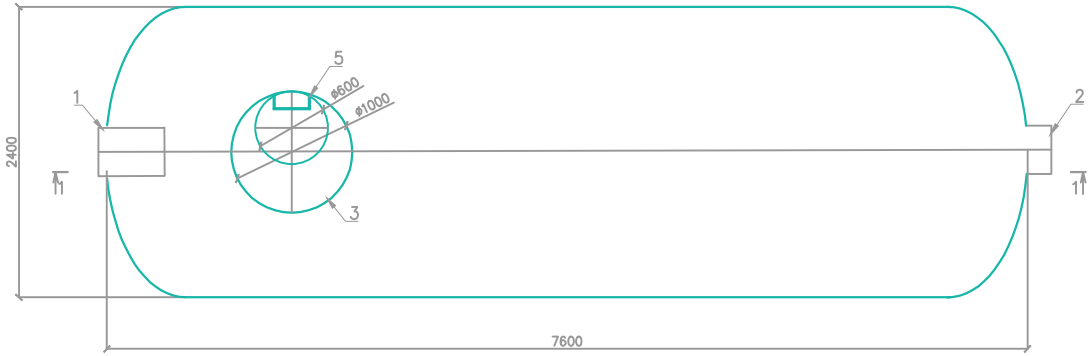

Разрез 1–1

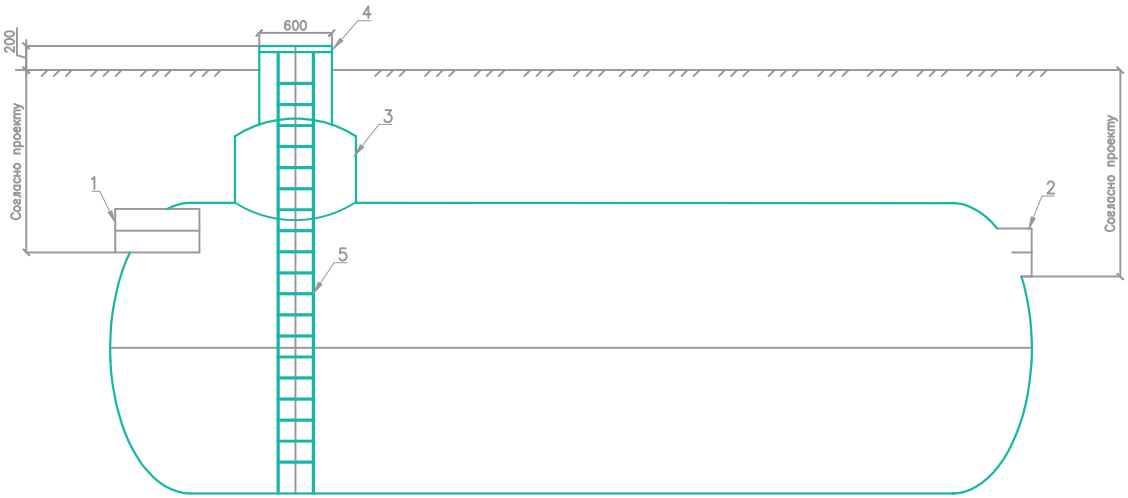

Спецификация:

1. Подводящий трубопровод DN400 – 1 шт.
2. Отводящий трубопровод DN400 – 1 шт.
3. Колодец обслуживания – 1 шт.
4. Крышка стеклопластиковая – 1 шт.
5. Лестница – 1 шт.

Примечание:

Материал корпуса – стеклопластик

Изм.	Кол.уч.	Лист	N док.	Подп.	Дата	БиоПроект–БМО–80		
Разработал							Стадия	Лист	Листов
Проверил								1	1
Утвердил									
						ООО "БиоПроект"		